



10179

ΕΦΗΜΕΡΙΣ ΤΗΣ ΚΥΒΕΡΝΗΣΕΩΣ

ΤΗΣ ΕΛΛΗΝΙΚΗΣ ΔΗΜΟΚΡΑΤΙΑΣ

ΤΕΥΧΟΣ ΤΕΤΑΡΤΟ **Αρ. Φύλλου 1151**

27 Δεκεμβρίου 2002

ΑΠΟΦΑΣΕΙΣ

Αριθ. 10792/1056/02

Αφορά την Αναδημοσίευση της 13545/161/90 (ΦΕΚ 355/Δ11.7.90) Απόφασης Νομάρχη Δυτ. Αττικής, λόγω μη δημοσίευσης στην Εφημερίδα της Κυβερνήσεως των διαγραμμάτων (13) πινακίδων σε κλ. 1:1000.

Ο ΝΟΜΑΡΧΗΣ ΔΥΤΙΚΗΣ ΑΤΤΙΚΗΣ

Έχοντας υπ'όψη :

1. Τον Ν. 3200/55 «περί διοικητικής Αποκέντρωσης»
2. Το Ν. Δ. 3620/86 «περί συμπλήρωσης διατάξεων περί διοικητικής Αποκέντρωσης».
3. Τις διατάξεις του Ν. Δ. 1147/1972 «περί διοικήσεως της Μείζονος πρωτευούσης».
4. Τις διατάξεις του Β.Δ. 863/1960 όπως τροποποιήθηκε και συμπληρώθηκε μέχρι σήμερα και ειδικότερα το υπ' αρ. 532/70 Ν.Δ. και το σε συνέχεια αυτού Β.Δ. 732/70 όπως τροποποιήθηκε μεταυπ'αρ. 647/71 και 198/72 Β. Δ/τα.
5. Την 17/3-1/11.12.72 κοινή απόφαση των Υπουργών Εσωτερικών και Δημοσίων Έργων «περί οργανώσεως των παρά την Νομαρχία Αττικής και τους Διαμερίσμασιν αυτής Υπηρεσιών αρμοδιοτήτων Δ.Ε» .
6. Το Π. Δ. 910/77 «περί οργανισμού του Υ. Δ.Ε» .
7. Το Ν. 1032/11.3.80 «περί συστάσεως Υπουργείου Χ.Ο.Π».
8. Την 13905/721/26.4.82 κοινή απόφαση Υπουργών Προεδρίας της Κυβέρνησης και Χ.Ο.Π. για «αναμόρφωση Συλλογικών Οργάνων κ.λπ.» καθώς και την υπ'αρ. 24712/1248/21.6.82 (ΦΕΚ 404/8-82) απόφαση που τροποποιεί την παραπάνω.
9. Το από 3.4.29 Δ/γμα «περί Γενικού Κανονισμού του Κράτους» (κεφ. 11)
10. Τις διατάξεις του Ν.Δ. της 17.7.23.
11. Τον Α.Ν. 314/68 «περί παροχής εις τον Υπουργόν Βορείου Ελλάδος και τους Νομάρχας αρμοδιότητας επί θεμάτων εγκρίσεως επεκτάσεως κ.λ.π. σχεδίων πόλεων και κομών ως ετροποποιήθη και συνεπληρώθη δια του υπ'αριθ. 1018/71 Ν. Δ/τος.
12. Την 1/1961 εγκύκλιο του Προϊσταμένου της Υπηρεσίας Οικισμού του Υπουργείου Δημ. Έργων και την συμπληρωματική της εγκύκλιο Ε. 8/1975 του Υφυπουργού Δ.Ε.
13. Τον Ν. 947/79 «περί οικιστικών περιοχών».
14. Τον Ν. 1337/83 «περί επεκτάσεως των Πολεοδομικών Σχεδίων, οικιστικής ανάπτυξης και σχετικές ρυθμίσεις».
15. Τον Ν. 1512/85 «περί τροποποίησης και συμπλήρωσης πολεοδομικών διατάξεων».
16. Τις διατάξεις του Ν. 1577/85.
17. Τις διατάξεις του από 23.2.87 Π. Δ/τος (ΦΕΚ 166Δ)
18. Τις διατάξεις του Π. Δ/τος 183/86 (ΦΕΚ 70Α).
19. Τις με 70/13.7.1987 και 77/5.7.1989 αποφάσεις του Δημοτικού Συμβουλίου Βιλίων.
20. Το από 4.4.35 Δ/γμα ρυμοτομίας του Δήμου Βιλίων.
21. Την με 18/90 (θέμα 13ο) γνωμοδότηση του συμβουλίου ΧΟΠ Δυτ. Αττικής, αποφασίζουμε:
22. Την Γ4Δ/15883/1903/8.2.87 κοινή απόφαση Υπουργών Προεδρίας και Περιβάλλοντος Χωροταξίας και Δημοσίων Έργων, αποφασίζουμε:

Άρθρο 1.

1. Εγκρίνεται η αναθεώρηση του ρυμοτομικού σχεδίου πόλης Δήμου Βιλίων, όπως φαίνεται στα πρωτότυπα διαγράμματα (αρ. φύλλων 13) σε κλ. 1:1000 που συνοδεύουν αυτή την απόφαση και έχουν θεωρηθεί από την Δ/νση Πολεοδομίας Δυτ. Αττικής.
2. Ακριβή αντίγραφα των παραπάνω διαγραμμάτων θα αναρτηθούν για 15 ημέρες μετά την δημοσίευση αυτής της απόφασης στην Εφημερίδα της Κυβερνήσεως στα γραφεία της Δ/νσης Πολεοδομίας Δυτ. Αττικής.

Άρθρο 2.

Τα ελάχιστα όρια εμβαδού και προσώπου και οι υπόλοιποι όροι και περιορισμοί δόμησης των οικοπέδων ορίζονται κατά τομείς Α, Β και Γ που φαίνονται στα προαναφερόμενα διαγράμματα κλίμακας 1:1000 ως εξής :

Α. Αρτιότητες οικοπέδων.

α. Κατά κανόνα

Τομέας Α: Π: 10 μ.
Ε: 200 $μ^2$.

Τομέας Β: Π: 14 μ.
Ε: 500 $μ^2$.

Τομέας Γ: Π: 5 μ.
Ε: 100 $μ^2$.

β. Κατά παρέκκλιση θεωρούνται άρτια και οικοδομήσιμα τα οικόπεδα που κατά την ημερομηνία δημοσίευσης του παρόντος ήταν άρτια και οικοδομήσιμα με τις μέχρι

τότε ισχύουσες διατάξεις εμβαδού και προσώπου.

Β. Μέγιστο ποσοστό κάλυψης:

Τομέας Α Κ: 60%

Τομέας Β Κ: 40%

Τομέας Β Κ: 70%

Γ. Συντελεστής δόμησης:

Τομέας Α 0,80(μηδέν ογδόντα)

Τομέας Β 0,80 (μηδέν ογδόντα)

Τομέας Β 1,00 (ένα)

Δ. Ορίζεται μέγιστο ύψος των κτιρίων για όλους τους τομείς 7,50 μ. Σε περίπτωση κεκλιμένου οικοπέδου κανένα σημείο του κτιρίου δεν μπορεί να υπερβαίνει τα 10 μ. (δέκα) μετρούμενο από τη στάθμη του περιβάλλοντος το κτίριο φυσικού ή τεχνικού εδάφους.

Άρθρο 3.

Επιβάλλεται κεραμοσκεπής στέγη πάνω από το επιτρεπόμενο ύψος των κτιρίων μέχρι ύψους 2,00 μ.

Άρθρο 4.

Απαγορεύεται η κατασκευή του κτιρίου επί υποστηλωμάτων (PILOTIS) καθώς και η κατασκευή συνεχών περιμμετρικών ανοικτών εξωστών (μπαλκόνια).

Συγκεκριμένα το μέγιστο μήκος ανοικτού εξώστη ορίζεται σε πέντε (5) μέτρα και η ελάχιστη απόσταση δύο (2) ανοικτών εξωστών μεταξύ τους ένα (1) μέτρο.

Άρθρο 5

Καθορίζονται κοινόχρηστοι χώροι πρασίνου χώροι άλσους και πεζόδρομοι όπως φαίνονται στις πινακίδες

Άρθρο 5.

1. Καθορίζεται κοινοφελής χώρος το τμήμα του τετραγώνου 103 με στοιχεία ΑΒΓΔΕΑκαι χρήση πνευματικού κέντρου.

2. Καθορίζεται κοινοφελής χώρος το τμήμα του τετραγώνου 155 με στοιχεία ΑΒΓΔΕΑ ως χώρος εκκλησίας.

3. Καθορίζεται χώρος εκκλησίας το τετράγωνο 167

4. Καθορίζεται χώρος αθλητικών εγκαταστάσεων το τετράγωνο 2

5. Καθορίζεται χώρος σχολείου το τετράγωνο 9

6. Καθορίζεται χώρος Δημοτικού Σχολείου και Γυμνασίου το τετράγωνο 129

Άρθρο 7.

Ορίζεται χρήση γης σε όλη την περιοχή γενική κατοικία σύμφωνα με τα αναφερόμενα στο Π.Δ. κατηγορίες και περιεχόμενα χρήσεων γης (ΦΕΚ 166/Δ/6.3.87) με τον περιορισμό τα πρατήρια βενζίνης να τοποθετούνται μόνο στην νότια υπερτοπική αρτηρία προς Πόρτο Γερμενό και οι Ξενοδοχειακές μονάδες να είναι μεγίστης δυναμικότητας πενήντα (50) κλινών.

Η απόφαση αυτή με δεκατρείς (13) πινακίδες να δημοσιευθεί στην Εφημερίδα της Κυβερνήσεως.

Ελευσίνα, 4 Δεκεμβρίου 2002

Ο Νομάρχης

ΠΕΡΙΚΛΗΣ ΠΑΠΑΠΕΤΡΟΥ

ΔΙΕΥΘΥΝΣΗ ΠΟΛΕΟΔΟΜΙΑΣ Αιγάλεω

ΚΤΗΜΑΤΟΛΟΓΙΚΟ ΔΙΑΓΡΑΜΜΑ

ΝΟΜΑΡΧΙΑ ΔΥΤ. ΑΤΤΙΚΗΣ

ΔΗΜΟΣΙΕΥΘΗΚΕ

Κλίμακα 1:1000

Ελληνικό DATUM

		1	2	3
4	5	6	7	8
9	10	11	12	13

ΝΟΜΟΣ	32	ΑΤΤΙΚΗΣ	
ΔΗΜΟΣ ή ΚΟΙΝ.	061	ΠΟΛΗΣ ΒΙΛΛΙΩΝ	
Μέθοδος σύνταξης		Τοπογραφικά στοιχεία	Φωτογραμμετρικά
		Κτηματολογικά στοιχεία	Επιτόπια
Φωτολήψία		9-5-73	
Χρόνος σύνταξης		ΜΑΪΟΣ 1985	

ΔΙΕΥΘΥΝΣΗ ΠΟΛΕΟΔΟΜΙΑΣ Αιγαλεω

ΚΤΗΜΑΤΟΛΟΓΙΚΟ ΔΙΑΓΡΑΜΜΑ

ΝΟΜΑΡΧΙΑ

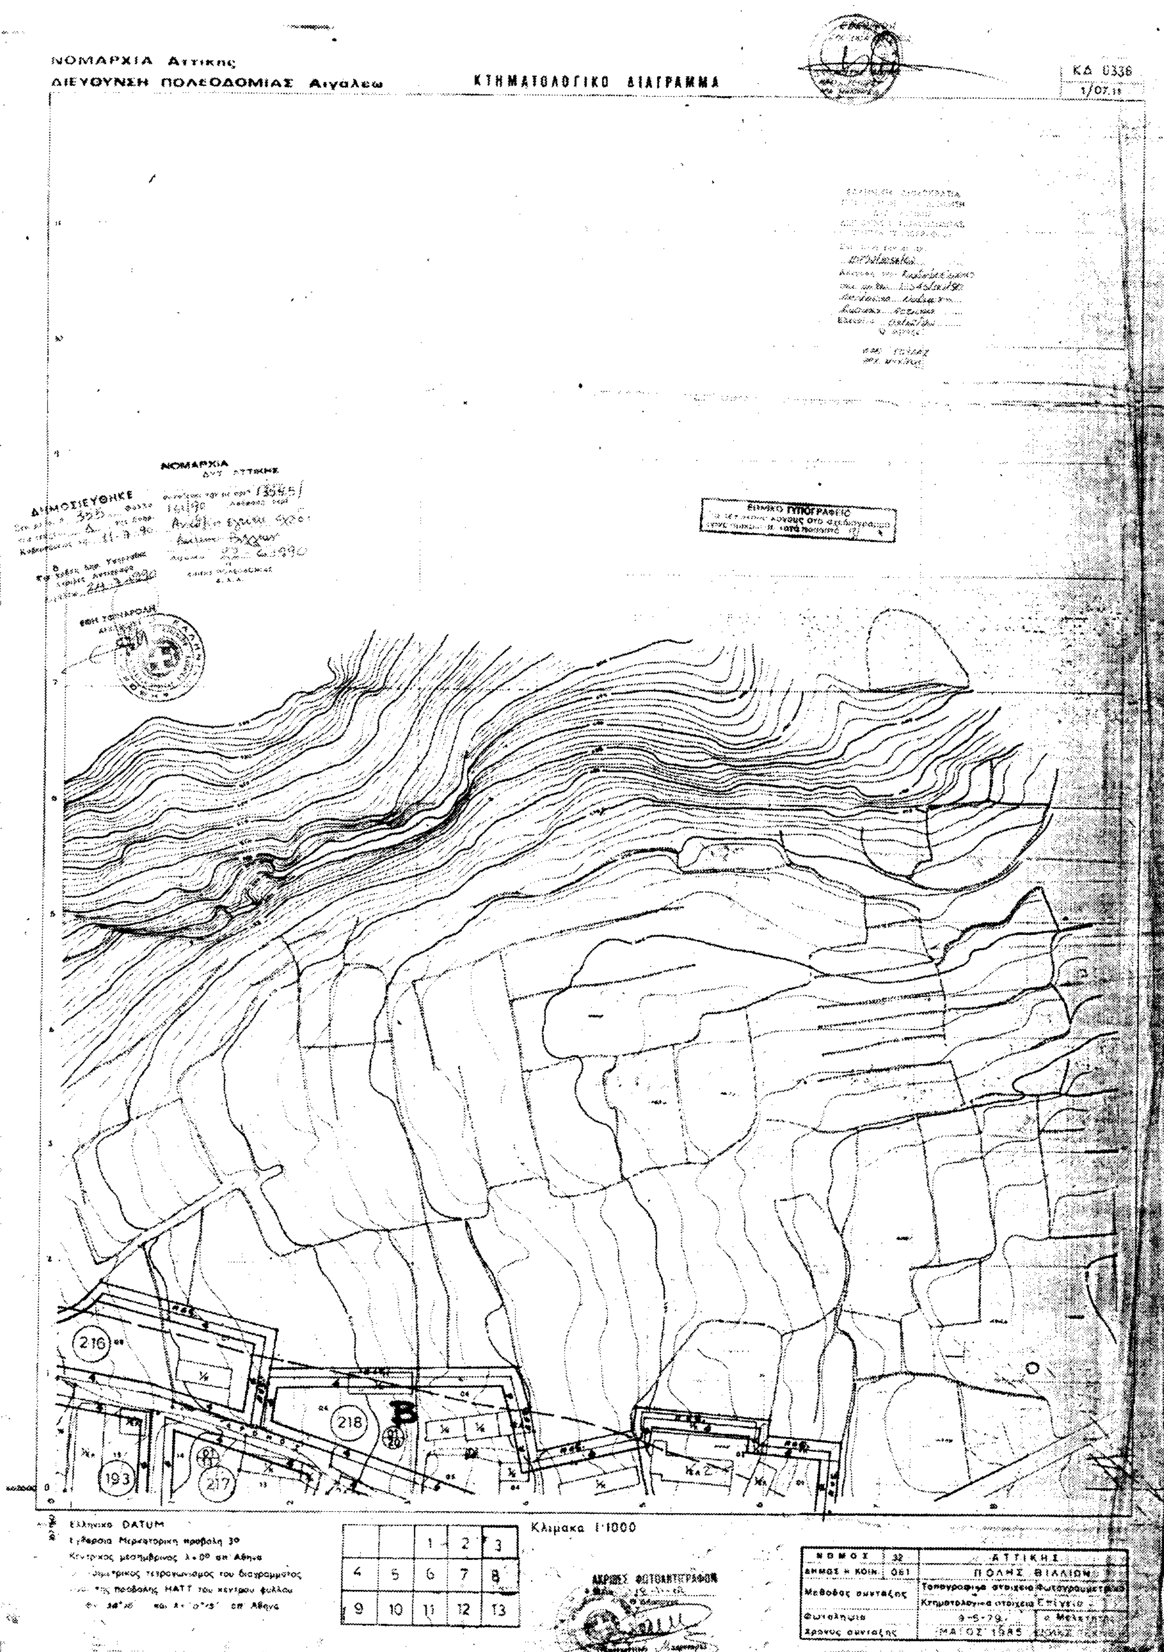
ΔΗΜΟΣΙΕΥΘΗΚΕ

Κλιμακα 1:1000

Ελληνικο DATUM
Εγκαρσια Μερκατορικη προβολη 3ο
Κεντρικος μεσημβρινος λ=0° απ' Αθηνα
Ο περιμετρικος τετραγωνισμος του διαγραμματος
ειναι της προβολης HATT του κεντρου φυλλου
με φ= 38°10' και λ=0°5' απ' Αθηνα

		1	2	3
4	5	6	7	8
9	10	11	12	13

ΝΟΜΟΣ	32	ΑΤΤΙΚΗΣ	
ΔΗΜΟΣ Η ΚΟΙΝ.	061	ΠΟΛΗΣ ΒΙΛΛΙΩΝ	
Μεθοδος συνταξης		Τοπογραφικα στοιχεια	Φωτογραμμετρικα
		Κτηματολογικα στοιχεια	Επι γεια
Φωτοληψια		9-8-79	ο Μελετητης
Χρονος συνταξης		ΜΑΙΟΣ 1985	ΔΙΚΑΙΟΣ ΤΕΧΝ.ΕΠΕ



		1	2	3
4	5	6	7	8
9	10	11	12	13


Αιγαλεω
ΚΤΗΜΑΤΟΛΟΓΙΚΟ ΔΙΑΓΡΑΜΜΑ
Ελληνικο DATUM
Εγκαρσια Μερκατορικη προβολη 3°
Κλιμακα 1:1000
1 2 3
4 5 6 7 8
9 10 11 12 13
ΝΟΜΟΣ 39 ΑΤΤΙΚΗΣ
ΔΗΜΟΣ Η ΚΟΙΝ. 061 ΠΟΛΗΣ ΒΙΛΛΙΩΝ
Μεθοδος συνταξης
Φωτολήψια

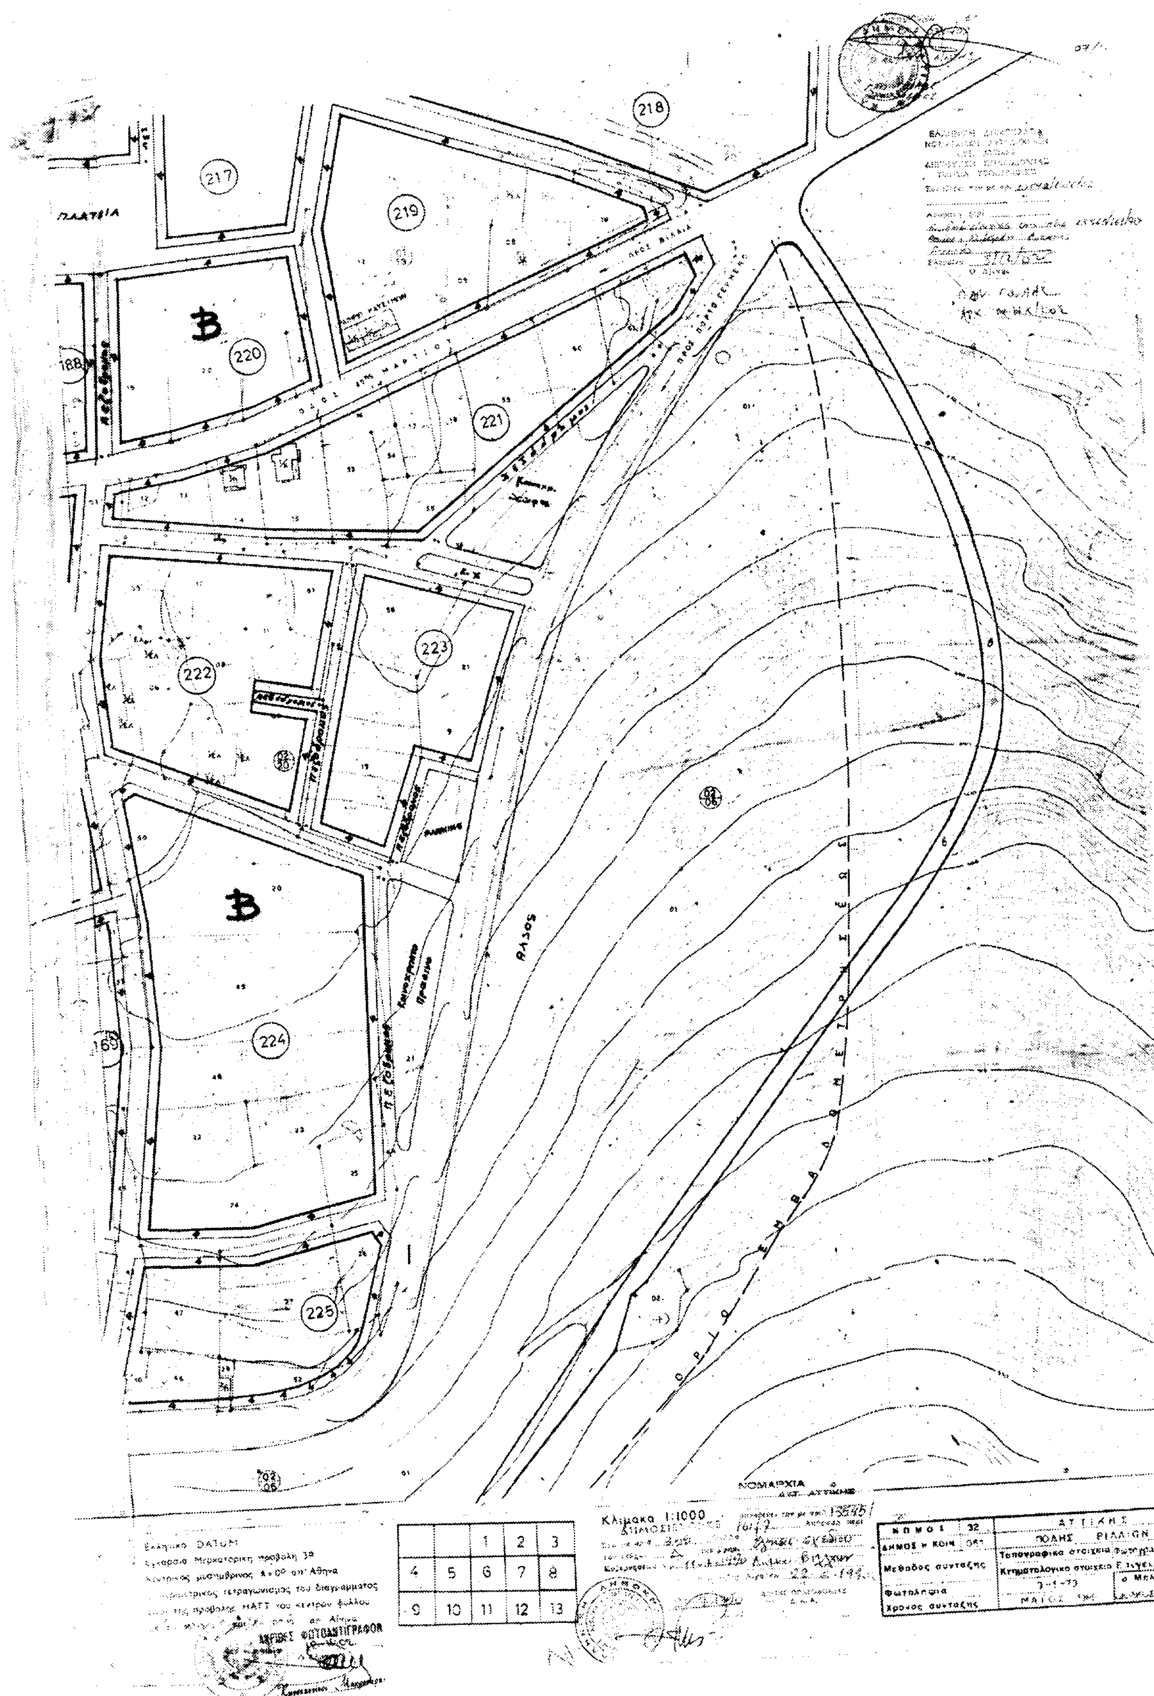
		1	2	3
4	5	6	7	8
9	10	11	12	13

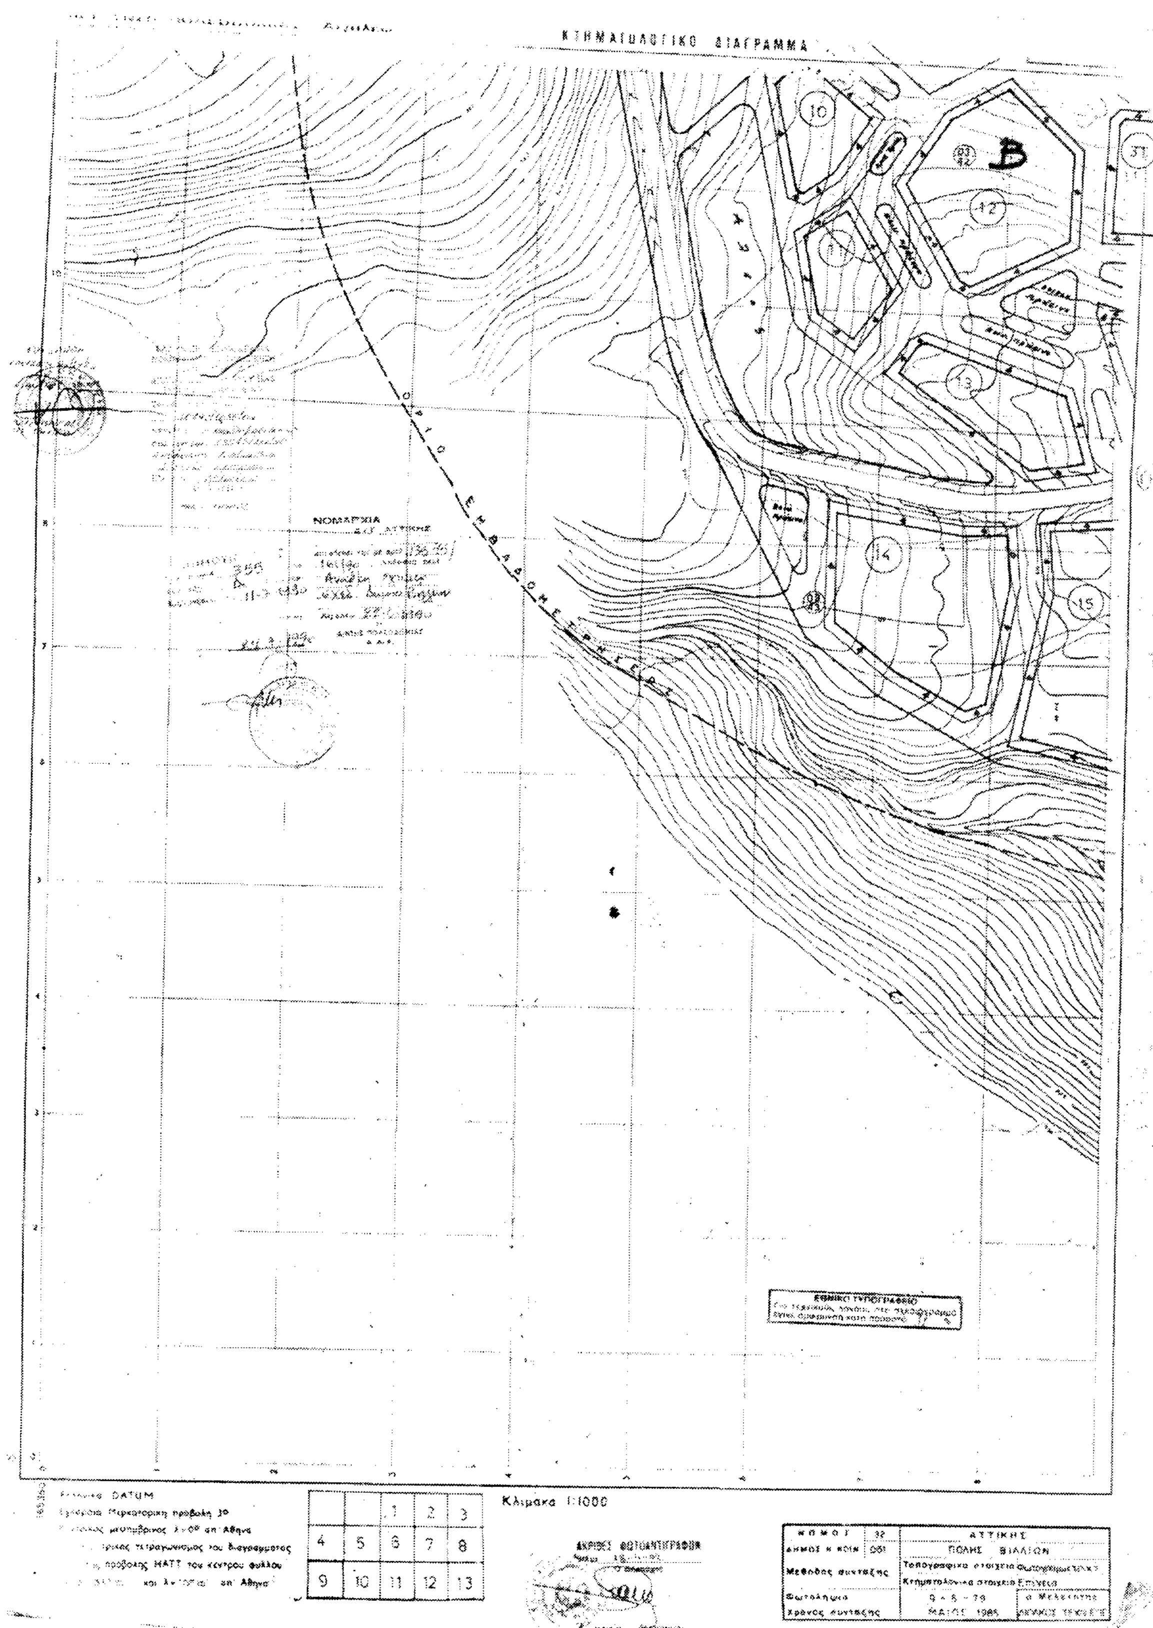
ΚΤΗΜΑΤΟΛΟΓΙΚΟ ΔΙΑΓΡΑΜΜΑ

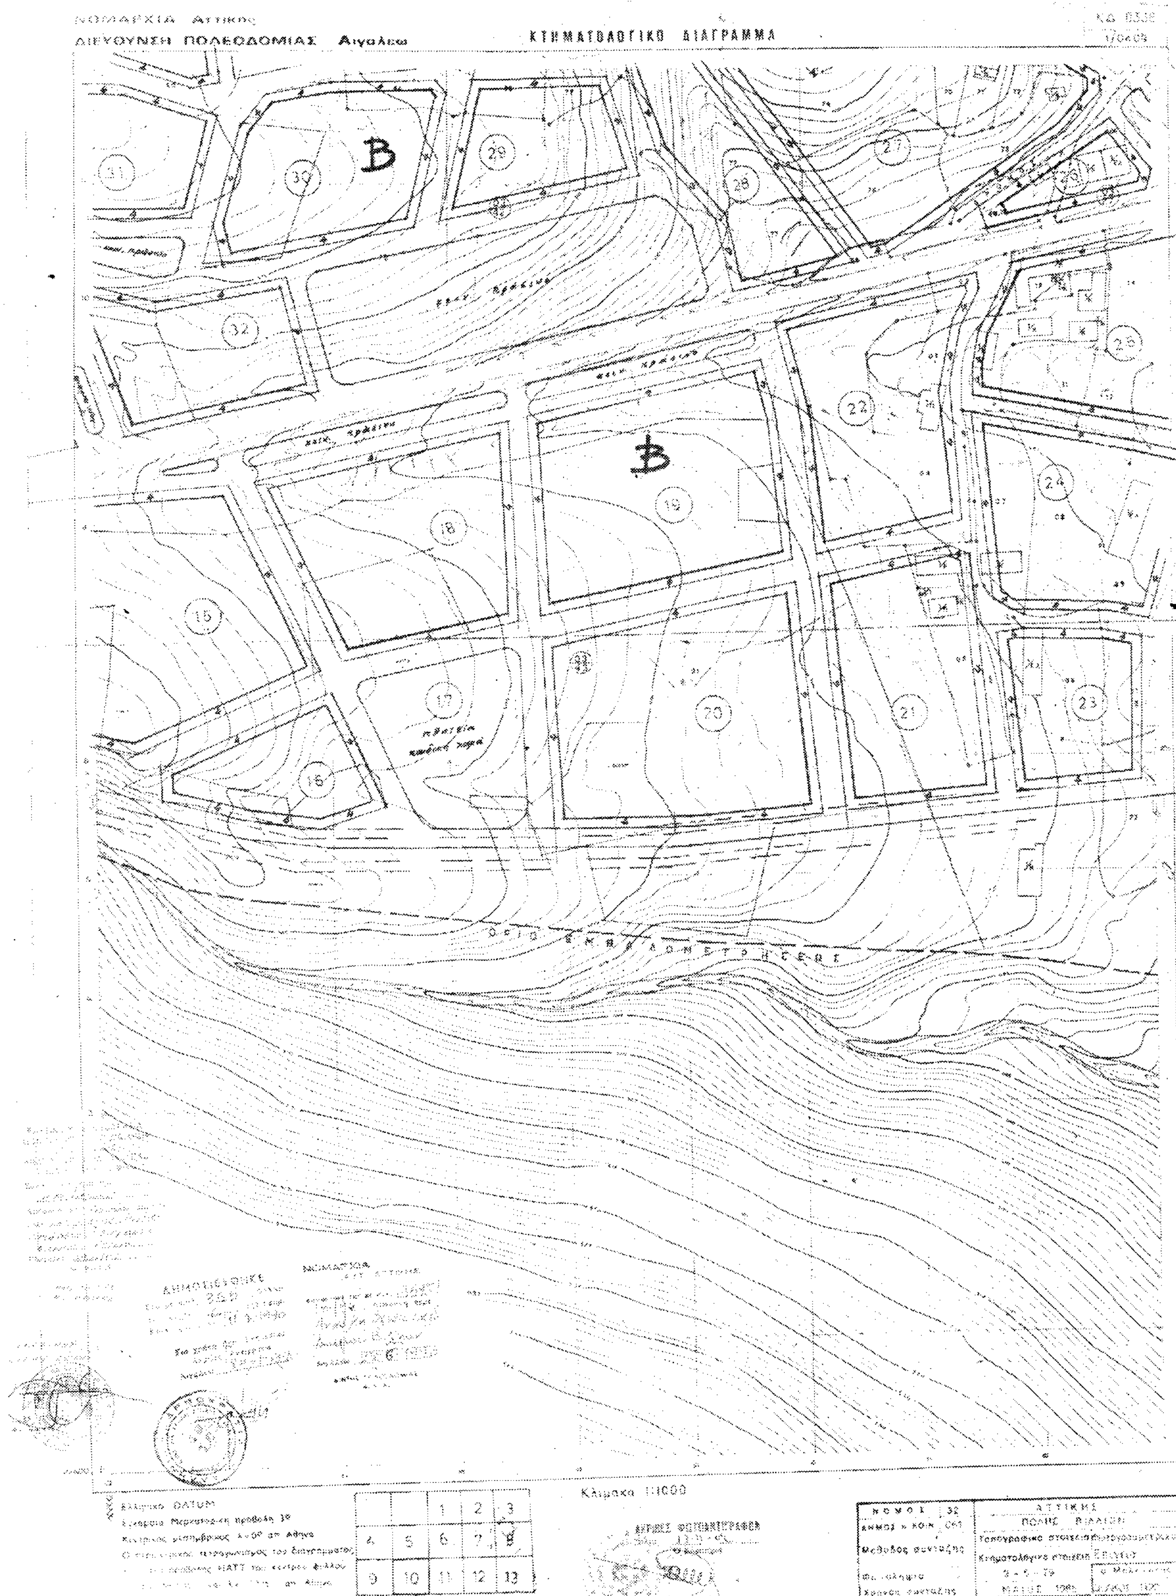
ΔΗΜΟΣΙΕΥΘΗΚΕ

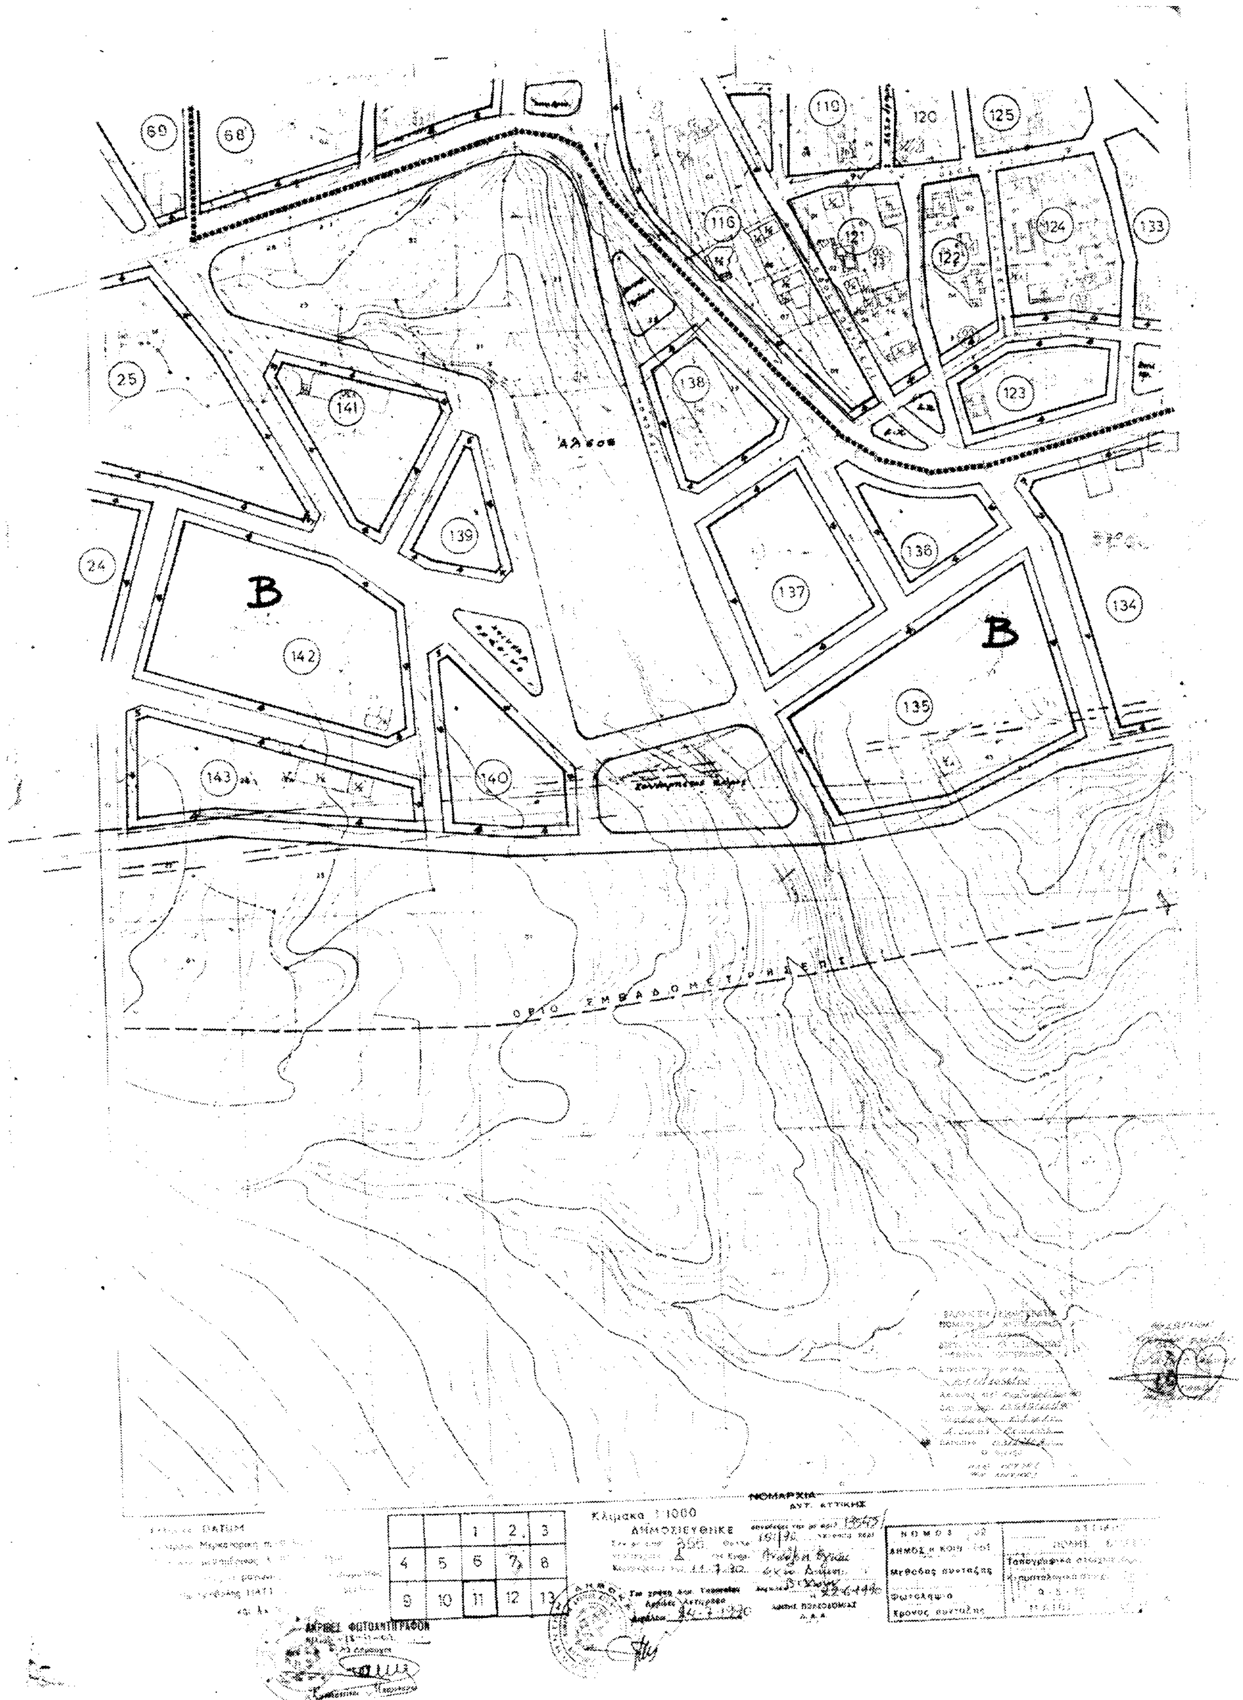
ΑΚΡΙΒΕΣ ΦΩΤΟΑΝΤΙΓΡΑΦΟΝ

		1	2	3
4	5	6	7	8
9	10	11	12	13


217
218
219
220
221
222
223
224
225
188
169
ΠΛΑΤΕΙΑ
Β
Β
ΑΛΣΟΣ
ΟΡΙΟ ΕΝ ΒΑΘΡΟΜΕΤΡ...
ΝΟΜΑΡΧΙΑ
Κλιμακα 1:1000
ΑΤΤΙΚΗΣ
ΡΙΛΛΙΟΝ
1 2 3
4 5 6 7 8
9 10 11 12 13


ΚΤΗΜΑΤΟΛΟΓΙΚΟ ΔΙΑΓΡΑΜΜΑ
B
10
11
12
13
14
15
31
ΝΟΜΑΡΧΙΑ
ΟΡΙΟ ΕΚΒΑΘΥΝΣΕΩΣ
DATUM
Εγκάρσια Μερκατορική προβολή 3°
Κλίμακα 1:1000
1 2 3
4 5 6 7 8
9 10 11 12 13
ΑΚΡΙΒΕΣ ΦΩΤΟΑΝΤΙΓΡΑΦΟΝ
ΝΟΜΟΣ 32 ΑΤΤΙΚΗΣ
ΔΗΜΟΣ Η ΚΟΙΝ. 081 ΠΟΛΗΣ ΘΙΒΑΙΟΝ
Μέθοδος συντάξεως
Φωτοληψία
Χρόνος συντάξεως
9 - 5 - 79
ΜΑΙΟΣ 1985
ΕΘΝΙΚΟ ΤΥΠΟΓΡΑΦΕΙΟ


ΝΟΜΑΡΧΙΑ Αττικής
ΔΙΕΥΘΥΝΣΗ ΠΟΛΕΟΔΟΜΙΑΣ Αιγάλεω
ΚΤΗΜΑΤΟΛΟΓΙΚΟ ΔΙΑΓΡΑΜΜΑ
Κλίμακα 1:1000
ΝΟΜΟΣ
ΑΤΤΙΚΗΣ


69
68
110
120
125
116
121
122
124
133
25
141
138
123
ΑΛΣΟΣ
139
136
24
B
137
134
142
B
135
143
140
ΟΡΙΟ ΕΜΒΑΔΟΜΕΤΡΗΣΕΩΣ
ΝΟΜΑΡΧΙΑ
Κλίμακα 1:1000
ΔΗΜΟΣΙΕΥΘΗΚΕ
1
2
3
4
5
6
7
8
9
10
11
12
13
ΝΟΜΟΣ
ΔΗΜΟΣ ή ΚΟΙΝΟΤΗΣ
Μέθοδος σύνταξης
Φωτοληψία
Χρόνος σύνταξης
ΑΚΡΙΒΕΣ ΦΩΤΟΑΝΤΙΓΡΑΦΟΝ

ΚΤΗΜΑΤΟΛΟΓΙΚΟ ΔΙΑΓΡΑΜΜΑ

Α

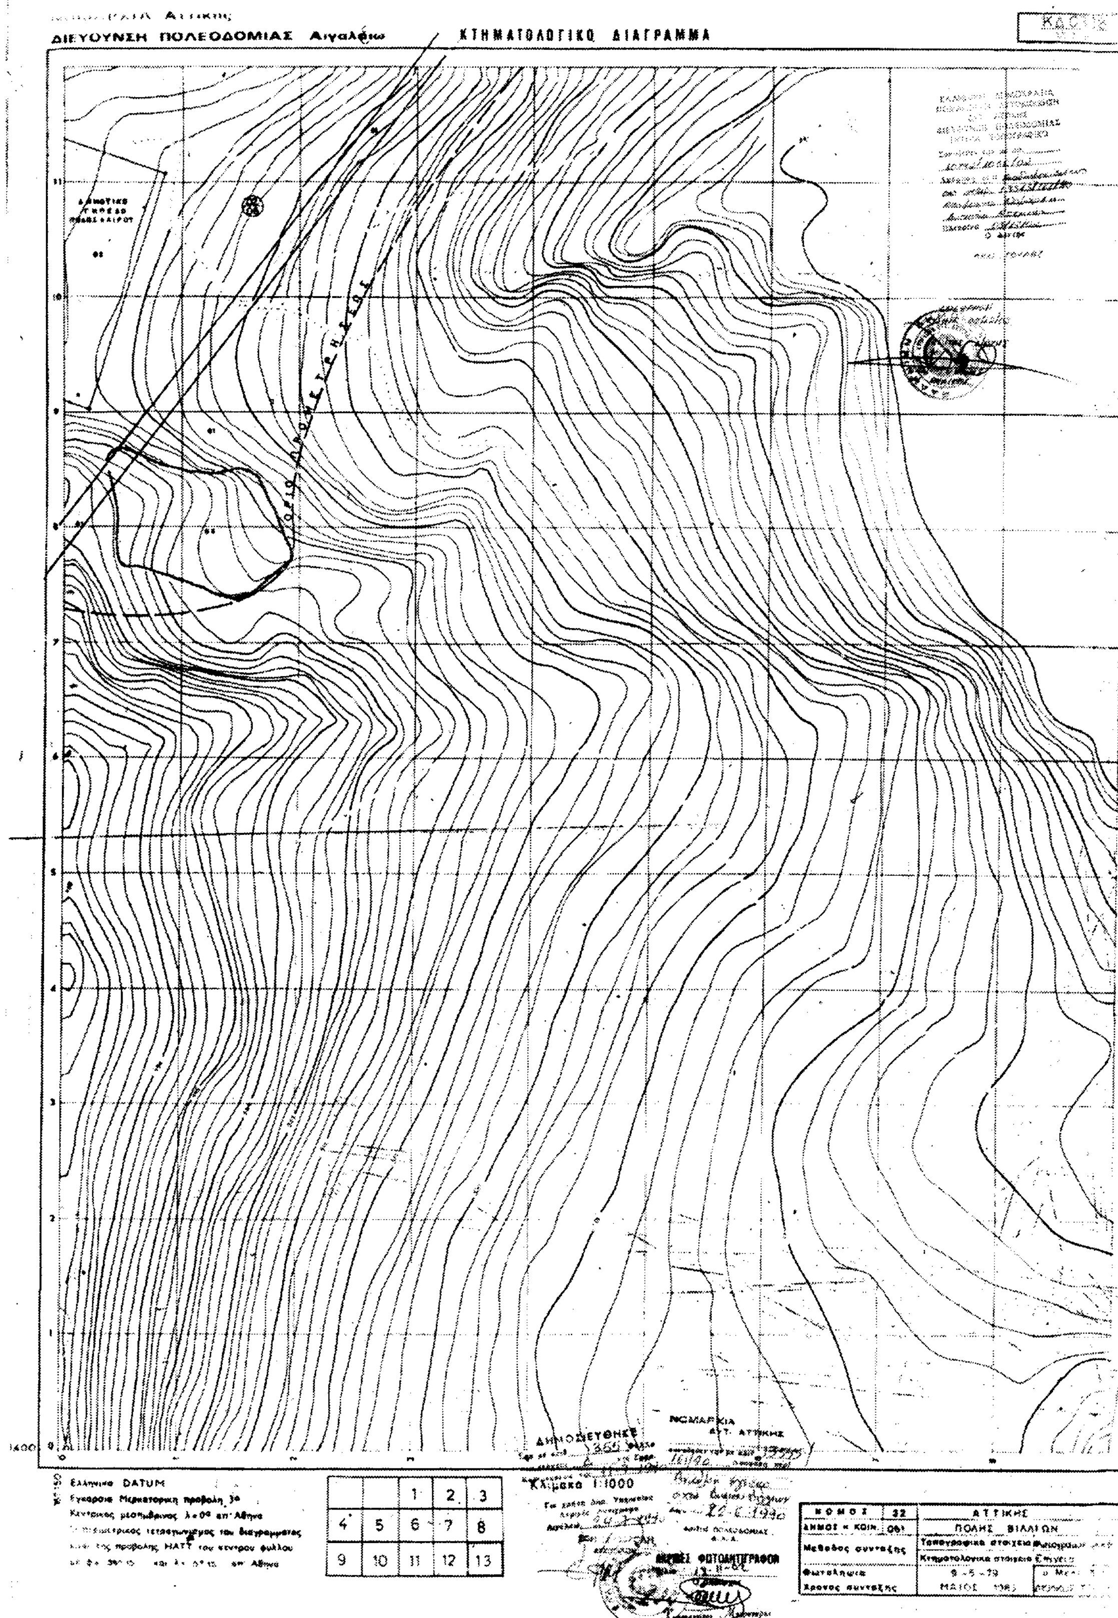
Β

159α 155 168 154 133 152 153 149 148α 151 150 147 134 144 145 146

Κλίμακα 1:1000

		1	2.	3
4	5	6	7	8
9	10	11	12	13

ΑΚΡΙΒΕΣ ΦΩΤΟΑΝΤΙΓΡΑΦΟΝ


ΔΙΕΥΘΥΝΣΗ ΠΟΛΕΟΔΟΜΙΑΣ Αιγαλέω
ΚΤΗΜΑΤΟΛΟΓΙΚΟ ΔΙΑΓΡΑΜΜΑ
ΟΡΙΟ ΑΝΑΣΤΟΛΗΣ
ΝΟΜΑΡΧΙΑ ΔΥΤ. ΑΤΤΙΚΗΣ
ΔΗΜΟΣΙΕΥΘΗΚΕ
Κλίμακα 1:1000
Ελληνικο DATUM
Εγκαρσια Μερκατορικη προβολη 3ο
Κεντρικος μεσημβρινος λ=0º απ' Αθηνα
ΑΚΡΙΒΕΣ ΦΩΤΟΑΝΤΙΓΡΑΦΟΝ
1 2 3
4 5 6 7 8
9 10 11 12 13
ΝΟΜΟΣ 32 ΑΤΤΙΚΗΣ
ΔΗΜΟΣ Η ΚΟΙΝ. 061 ΠΟΛΗΣ ΒΙΛΛΙΩΝ
Μεθοδος συνταξης
Τοπογραφικα στοιχεια
Κτηματολογικα στοιχεια
Φωτοληψια 9-5-79
Χρονος συνταξης ΜΑΙΟΣ 1983

ΕΘΝΙΚΟ ΤΥΠΟΓΡΑΦΕΙΟ

ΕΦΗΜΕΡΙΣ ΤΗΣ ΚΥΒΕΡΝΗΣΕΩΣ

ΚΑΠΟΔΙΣΤΡΙΟΥ 34 * ΑΘΗΝΑ 104 32 * TELEX 223211 YPET GR * FAX 010 52 21 004
ΗΛΕΚΤΡΟΝΙΚΗ ΔΙΕΥΘΥΝΣΗ: http: www.et.gr
e-mail: webmaster @ et.gr

ΠΛΗΡΟΦΟΡΙΕΣ ΔΗΜΟΣΙΕΥΜΑΤΩΝ Φ.Ε.Κ.: Τηλ. 1464

Πληροφορίες Α.Ε. - Ε.Π.Ε. και λοιπών Φ.Ε.Κ.: **010 527 9000**

ΠΕΡΙΦΕΡΕΙΑΚΑ ΓΡΑΦΕΙΑ ΠΩΛΗΣΗΣ Φ.Ε.Κ.

ΘΕΣΣΑΛΟΝΙΚΗ - Βασ. Όλγας 227 - Τ.Κ. 54100 **(0310) 423 956**
ΠΕΙΡΑΙΑΣ - Γούναρη και Εθν. Αντίστασης Τ.Κ. 185 31 **010 4135 228**
ΠΑΤΡΑ - Κορίνθου 327 - Τ.Κ. 262 23 **(0610) 638 109 -110**
ΙΩΑΝΝΙΝΑ - Διοικητήριο Τ.Κ. 450 44 **(06510) 87215**
ΚΟΜΟΤΗΝΗ - Δημοκρατίας 1 Τ.Κ. 691 00 **(05310) 22 858**
ΛΑΡΙΣΑ - Διοικητήριο Τ.Κ. 411 10 **(0410) 597449**
ΚΕΡΚΥΡΑ - Σαμαρά 13 Τ.Κ. 491 00 **(06610) 89 127 / 89 120**
ΗΡΑΚΛΕΙΟ - Πλ. Ελευθερίας 1, Τ.Κ. 711 10 **(0810) 396 223**
ΛΕΣΒΟΣ - Πλ. Κωνσταντινουπόλεως Τ.Κ. 811 00 Μυτιλήνη **(02510) 46 888 / 47 533**

ΤΙΜΗ ΠΩΛΗΣΗΣ ΦΥΛΛΩΝ ΕΦΗΜΕΡΙΔΟΣ ΤΗΣ ΚΥΒΕΡΝΗΣΕΩΣ

Σε έντυπη μορφή:
- Για τα ΦΕΚ από 1 μέχρι 40 σελίδες 1 euro.
- Για τα ΦΕΚ από 40 σελίδες και πάνω η τιμή προσαυξάνεται κατά 0,05 euro για κάθε επιπλέον σελίδα.

Σε μορφή CD:

Τεύχος	Περίοδος	Τιμές σε EURO	Τεύχος	Περίοδος	Τιμές σε EURO
Α.Ε. & Ε.Π.Ε.	Μηνιαίο	60	Αναπτυξιακών Πράξεων και Συμβάσεων (Τ.Α.Π.Σ.)	Ετήσιο	75
Α΄ και Β΄	3μηνιαίο	75	Νομικών Προσώπων Δημοσίου Δικαίου (Ν.Π.Δ.Δ.)	Ετήσιο	75
Α΄, Β΄ και Δ΄	3μηνιαίο	90	Δελτίο Εμπορικής και Βιομηχανικής Ιδιοκτησίας (Δ.Ε.Β.Ι.)	Ετήσιο	75
Α΄	Ετήσιο	180	Ανωτάτου Ειδικού Δικαστηρίου	Ετήσιο	75
Β΄	Ετήσιο	210	Διακηρύξεων Δημοσίων Συμβάσεων	Ετήσιο	75
Γ	Ετήσιο	60			
Δ΄	Ετήσιο	150			
Παράρτημα	Ετήσιο	75			

Η τιμή πώλησης του Τεύχους Α.Ε. & Ε.Π.Ε. σε μορφή CD - rom για δημοσιεύματα μετά το 1994 καθορίζεται σε 30 euro ανά τεμάχιο, ύστερα από σχετική παραγγελία.
Η τιμή διάθεσης φωτοαντιγράφων ΦΕΚ 0,15 euro ανά σελίδα

ΕΤΗΣΙΕΣ ΣΥΝΔΡΟΜΕΣ Φ.Ε.Κ.

Τεύχος	Σε έντυπη μορφή: Κ.Α.Ε. Προϋπολογισμού 2531 euro	Σε έντυπη μορφή: Κ.Α.Ε. ΤΑΠΕΤ 3512 euro	Από το Internet: Κ.Α.Ε. Προϋπολογισμού 2531 euro	Από το Internet: Κ.Α.Ε. ΤΑΠΕΤ 3512 euro
Α΄ (Νόμοι, Π.Δ., Συμβάσεις κτλ.)	205	10,25	176	8,80
Β΄ (Υπουργικές αποφάσεις κτλ.)	293	14,65	205	10,25
Γ΄ (Διορισμοί, απολύσεις κτλ. Δημ. Υπαλλήλων)	59	2,95	ΔΩΡΕΑΝ	- -
Δ΄ (Απαλλοτριώσεις, πολεοδομία κτλ.)	293	14,65	147	7,35
Αναπτυξιακών Πράξεων και Συμβάσεων (Τ.Α.Π.Σ.)	147	7,35	88	4,40
Ν.Π.Δ.Δ. (Διορισμοί κτλ. προσωπικού Ν.Π.Δ.Δ.)	59	2,95	ΔΩΡΕΑΝ	- -
Παράρτημα (Προκηρύξεις θέσεων ΔΕΠ κτλ.)	30	1,50	ΔΩΡΕΑΝ	- -
Δελτίο Εμπορικής και Βιομ/κής Ιδιοκτησίας (Δ.Ε.Β.Ι.)	59	2,95	30	1,50
Ανωτάτου Ειδικού Δικαστηρίου (Α.Ε.Δ.)	ΔΩΡΕΑΝ	-	ΔΩΡΕΑΝ	- -
Προκηρύξεων Α.Σ.Ε.Π.	ΔΩΡΕΑΝ	-	ΔΩΡΕΑΝ	- -
Ανωνύμων Εταιρειών & Ε.Π.Ε.	2.054	102,70	587	29,35
Διακηρύξεων Δημοσίων Συμβάσεων (Δ.Δ.Σ.)	205	10,25	88	4,40
Α΄, Β΄ και Δ΄			352	17,60

Το κόστος για την ετήσια συνδρομή σε ηλεκτρονική μορφή για τα προηγούμενα έτη προσαυξάνεται πέραν του ποσού της ετήσιας συνδρομής του έτους 2002 κατά 6 euro ανά έτος παλαιότητας και κατά τεύχος

* Οι συνδρομές τού εσωτερικού προπληρώνονται στις ΔΟΥ που δίνουν αποδεικτικό είσπραξης (διπλότυπο) το οποίο με τη φροντίδα του ενδιαφερομένου πρέπει να στέλνεται στην Υπηρεσία του Εθνικού Τυπογραφείου.
* Η πληρωμή του υπέρ ΤΑΠΕΤ ποσοστού που αντιστοιχεί σε συνδρομές, εισπράττεται και από τις ΔΟΥ.
* Οι συνδρομητές του εξωτερικού έχουν τη δυνατότητα λήψης των δημοσιευμάτων μέσω internet, με την καταβολή των αντίστοιχων ποσών συνδρομής και ΤΑΠΕΤ.
* Οι Νομαρχιακές Αυτοδιοικήσεις, οι Δήμοι, οι Κοινότητες ως και οι επιχειρήσεις αυτών πληρώνουν το μισό χρηματικό ποσό της συνδρομής και ολόκληρο το ποσό υπέρ του ΤΑΠΕΤ.
* Η συνδρομή ισχύει για ένα χρόνο, που αρχίζει την 1η Ιανουαρίου και λήγει την 31η Δεκεμβρίου του ίδιου χρόνου. Δεν εγγράφονται συνδρομητές για μικρότερο χρονικό διάστημα.
* Η εγγραφή ή ανανέωση της συνδρομής πραγματοποιείται το αργότερο μέχρι τον Φεβρουάριο κάθε έτους.
* Αντίγραφα διπλοτύπων, ταχυδρομικές επιταγές και χρηματικά γράμματια δεν γίνονται δεκτά.

Οι υπηρεσίες εξυπηρέτησης των πολιτών λειτουργούν καθημερινά από 08.00΄ έως 13.00΄

ΑΠΟ ΤΟ ΕΘΝΙΚΟ ΤΥΠΟΓΡΑΦΕΙΟ